

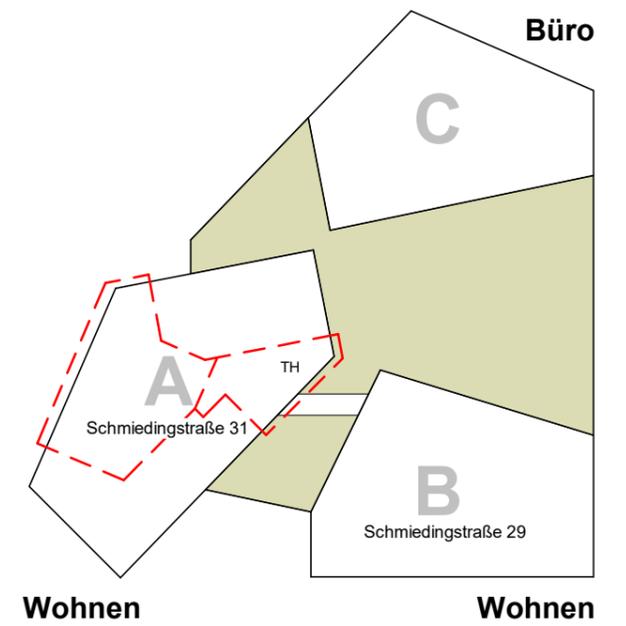


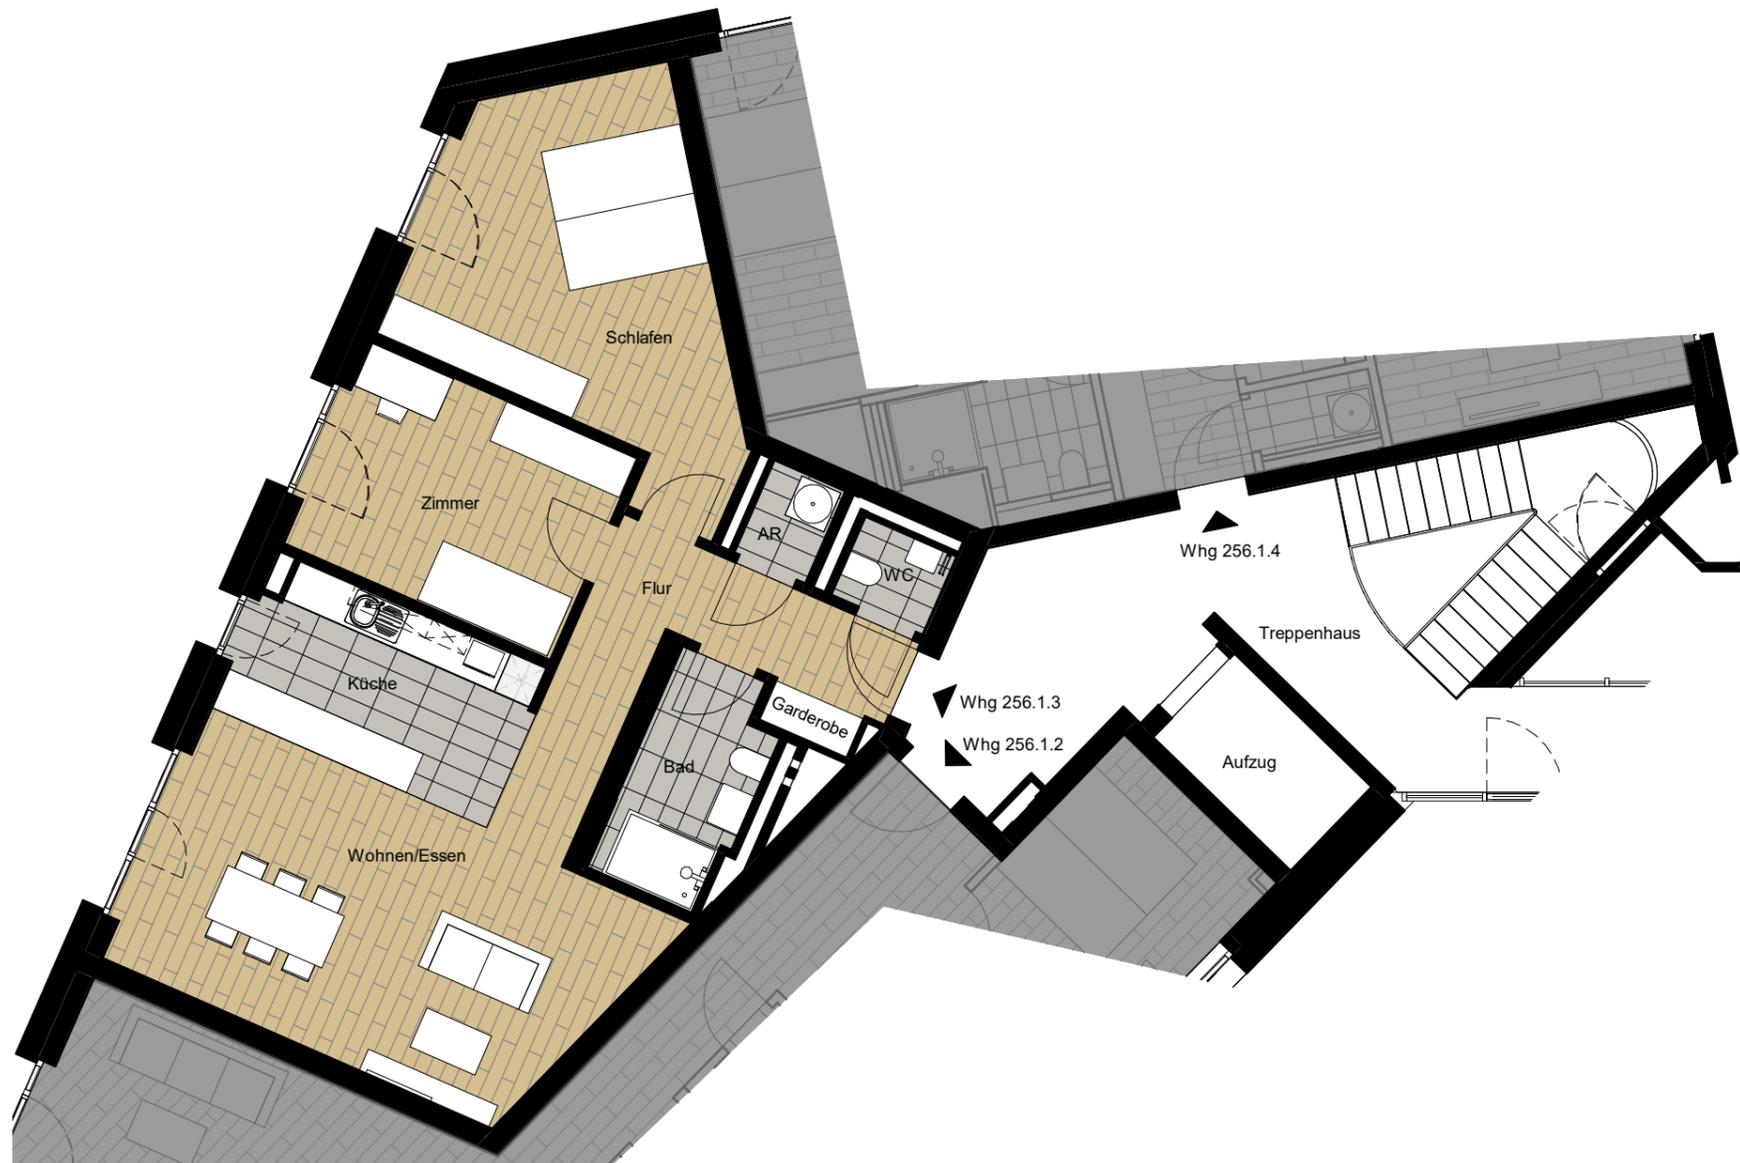

Spar- und Bauverein eG  
Dortmund seit 1893

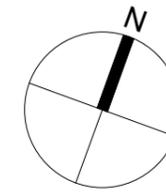

Schmiedingstrasse 31  
1. Obergeschoss  
Wohnung 256.1.3

Flur	ca. 8 m <sup>2</sup>
WC	ca. 2 m <sup>2</sup>
Bad	ca. 6 m <sup>2</sup>
AR	ca. 2 m <sup>2</sup>
Schlafen	ca. 21 m <sup>2</sup>
Zimmer	ca. 13 m <sup>2</sup>
Küche	ca. 10 m <sup>2</sup>
Wohnen/Essen	ca. 29 m <sup>2</sup>
Mietfläche	ca. 90 m <sup>2</sup>

*Druckfehler und Irrtümer sind vorbehalten.  
Die Möblierung ist nicht Bestandteil der Mietsache.*