

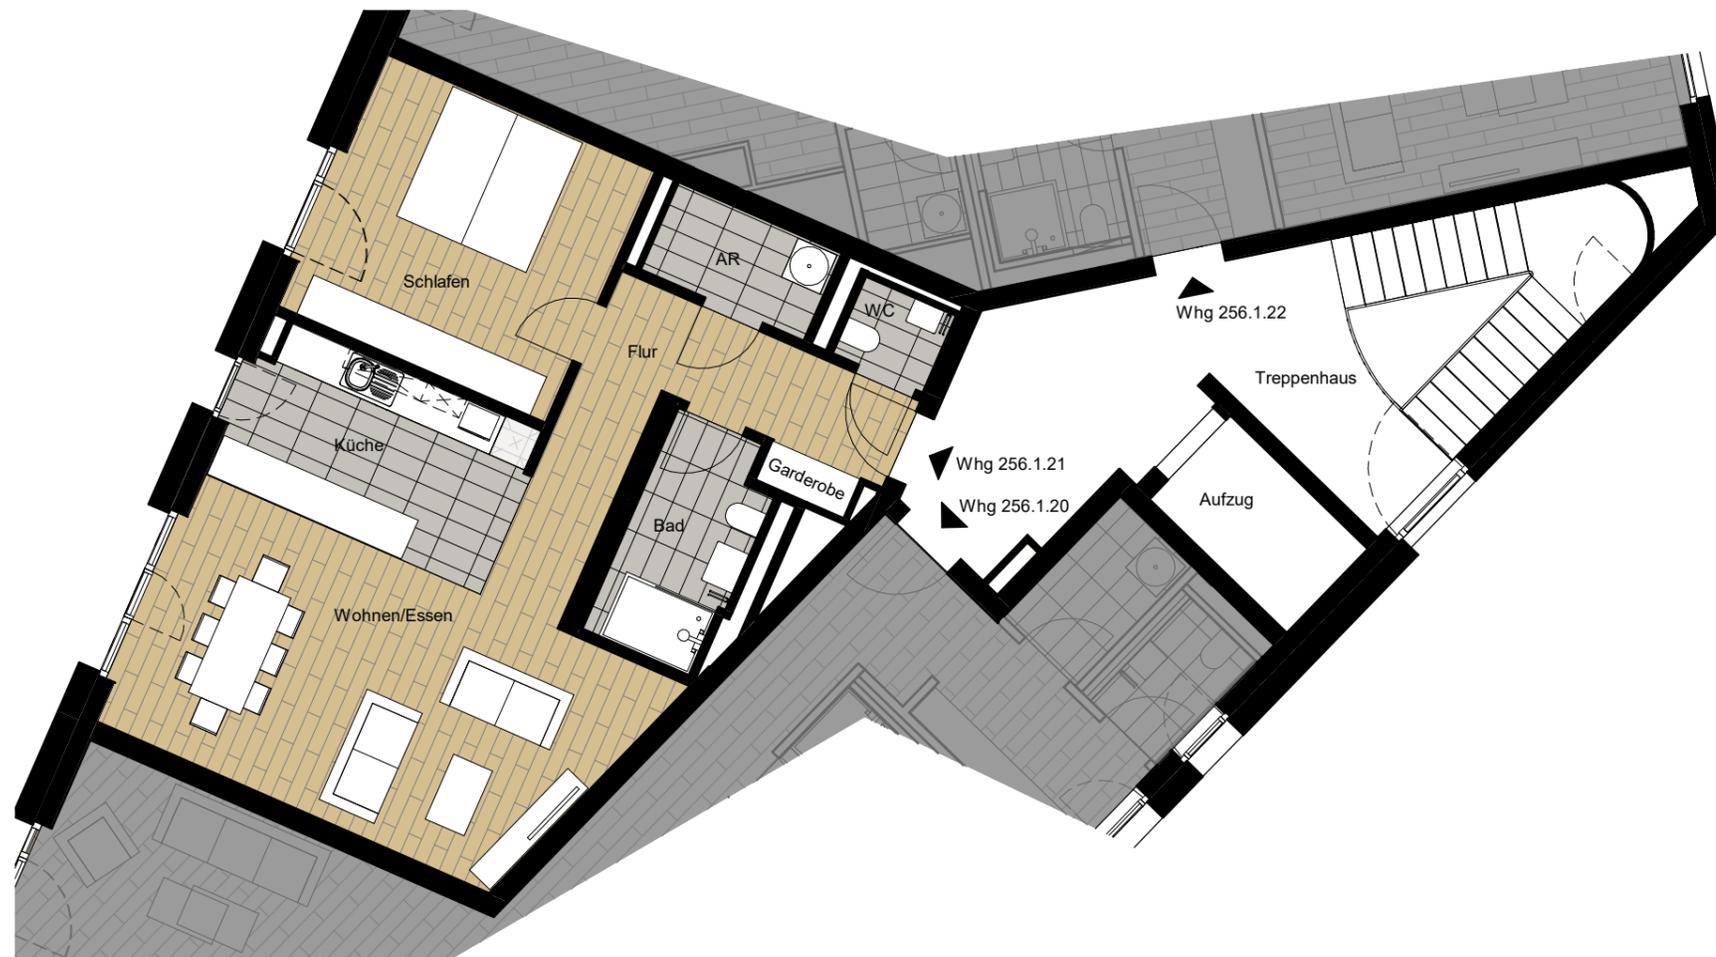


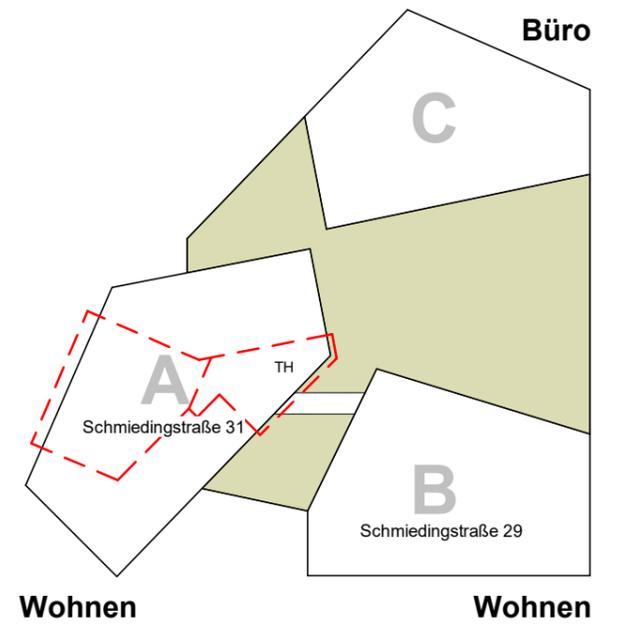

Spar- und Bauverein eG
Dortmund seit 1893

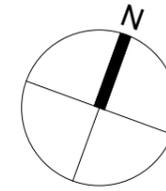

Schmiedingstrasse 31
7. Obergeschoss
Wohnung 256.1.21

Flur	ca. 9 m ²
WC	ca. 2 m ²
Bad	ca. 6 m ²
AR	ca. 3 m ²
Schlafen	ca. 16 m ²
Küche	ca. 10 m ²
Wohnen/Essen	ca. 28 m ²
Mietfläche	ca. 75 m ²

*Druckfehler und Irrtümer sind vorbehalten.
Die Möblierung ist nicht Bestandteil der Mietsache.*